

WSZYSTKIE PRAWA AUTORSKIE DOTYCZĄCE TEGO RYSUNKU SĄ WŁASNOŚCIĄ PRACOWNI BECZAK/BECZAK/ARCHITEKCI ORAZ FORMO 3 MACIEJ BECZAK. NINIEJSZY RYSUNEK JEST WYDANY POD WARUNKIEM IŻ NIE BĘDZIE KOPIOWANY ANI UDOSTĘPNIAJĄCY BEZ UZGODNIENIA Z BECZAK/BECZAK/ARCHITEKCI ORAZ MACIEJ BECZAK. NINIEJSZY RYSUNEK JEST CHRONIONY PRAWEM AUTORSKIM ZGODNIE Z USTAWĄ Z DNIA 04 LUTEGO 1994 Z PÓŹN. ZM. O PRAWIE AUTORSKIM I PRAWACH POKREWNÝCH.

WERYFIKACJE:		
DATA:	ZMIANA:	PODPIS:

PROJEKT:  
**BUDYNEK USŁUGOWY  
 CENTRUM BADAWCZO ROZWOJOWE**

LOKALIZACJA:  
 Ożarów Mazowiecki,  
 ul. Kierbedzia 8,  
 działka nr ewid. 180/2, 180/1 obręb 01

INWESTOR:  
  
 KOMARKO Sp. z o.o.  
 ul. Kierbedzia 8, 08-850 Ożarów Mazowiecki

GENERALNY PROJEKTANT:  
 B E C Z A K  
 K V Z O E B  
 A R C H I T E K T O W I  
 www.beczak.pl / beczak@beczak.pl / 05-820 Piastów / Krasińskiego 9

PRACOWNIA PROJEKTOWA:  
 FORMO 3 - Maciej Beczak  
 Ul. Krasińskiego 9, 05-820 Piastów  
 tel/fax: (22) 723 61 41 mob: 602 337 663

ZESPÓŁ PROJEKTOWY	Nr upr.	Podpis
arch. MAGDALENA BECZAK	MA/021/05	
arch. MACIEJ BECZAK		<i>Maciej Beczak</i>
arch. ALEKSANDRA DENIS		<i>Alexandra Denis</i>
arch. JAROSŁAW BOROWSKI		<i>Jarosław Borowski</i>
arch. BEATA KICIAK		<i>Beata Kiciak</i>
arch. KLAUDIA SZYMCZEWSKA		<i>Klaudia Szymczewska</i>
WERYFIKACJA	Nr upr.	Podpis
arch. PRZEMYSŁAW WIELADEK	MA/090/09	


Faza projektu  
**PROJEKT BUDOWLANY ZAMIENNY**

Branża  
**ARCHITEKTURA**

Tytuł rysunku  
**ELEWACJA ZACHODNIA**

Numer rysunku  
**CHE - PB - A - E03 . 00 - Z**

OBIEKT	FAZA	BRANŻA	NR RYS.	ARKUSZ	REW.
Nr rewizji	Opis rewizji	Data rysunku			
-	-	2017-01-01			
Skala	Data wydruku	Opracowanie:	Str.		
1:100	2017-05-18	A.D.			

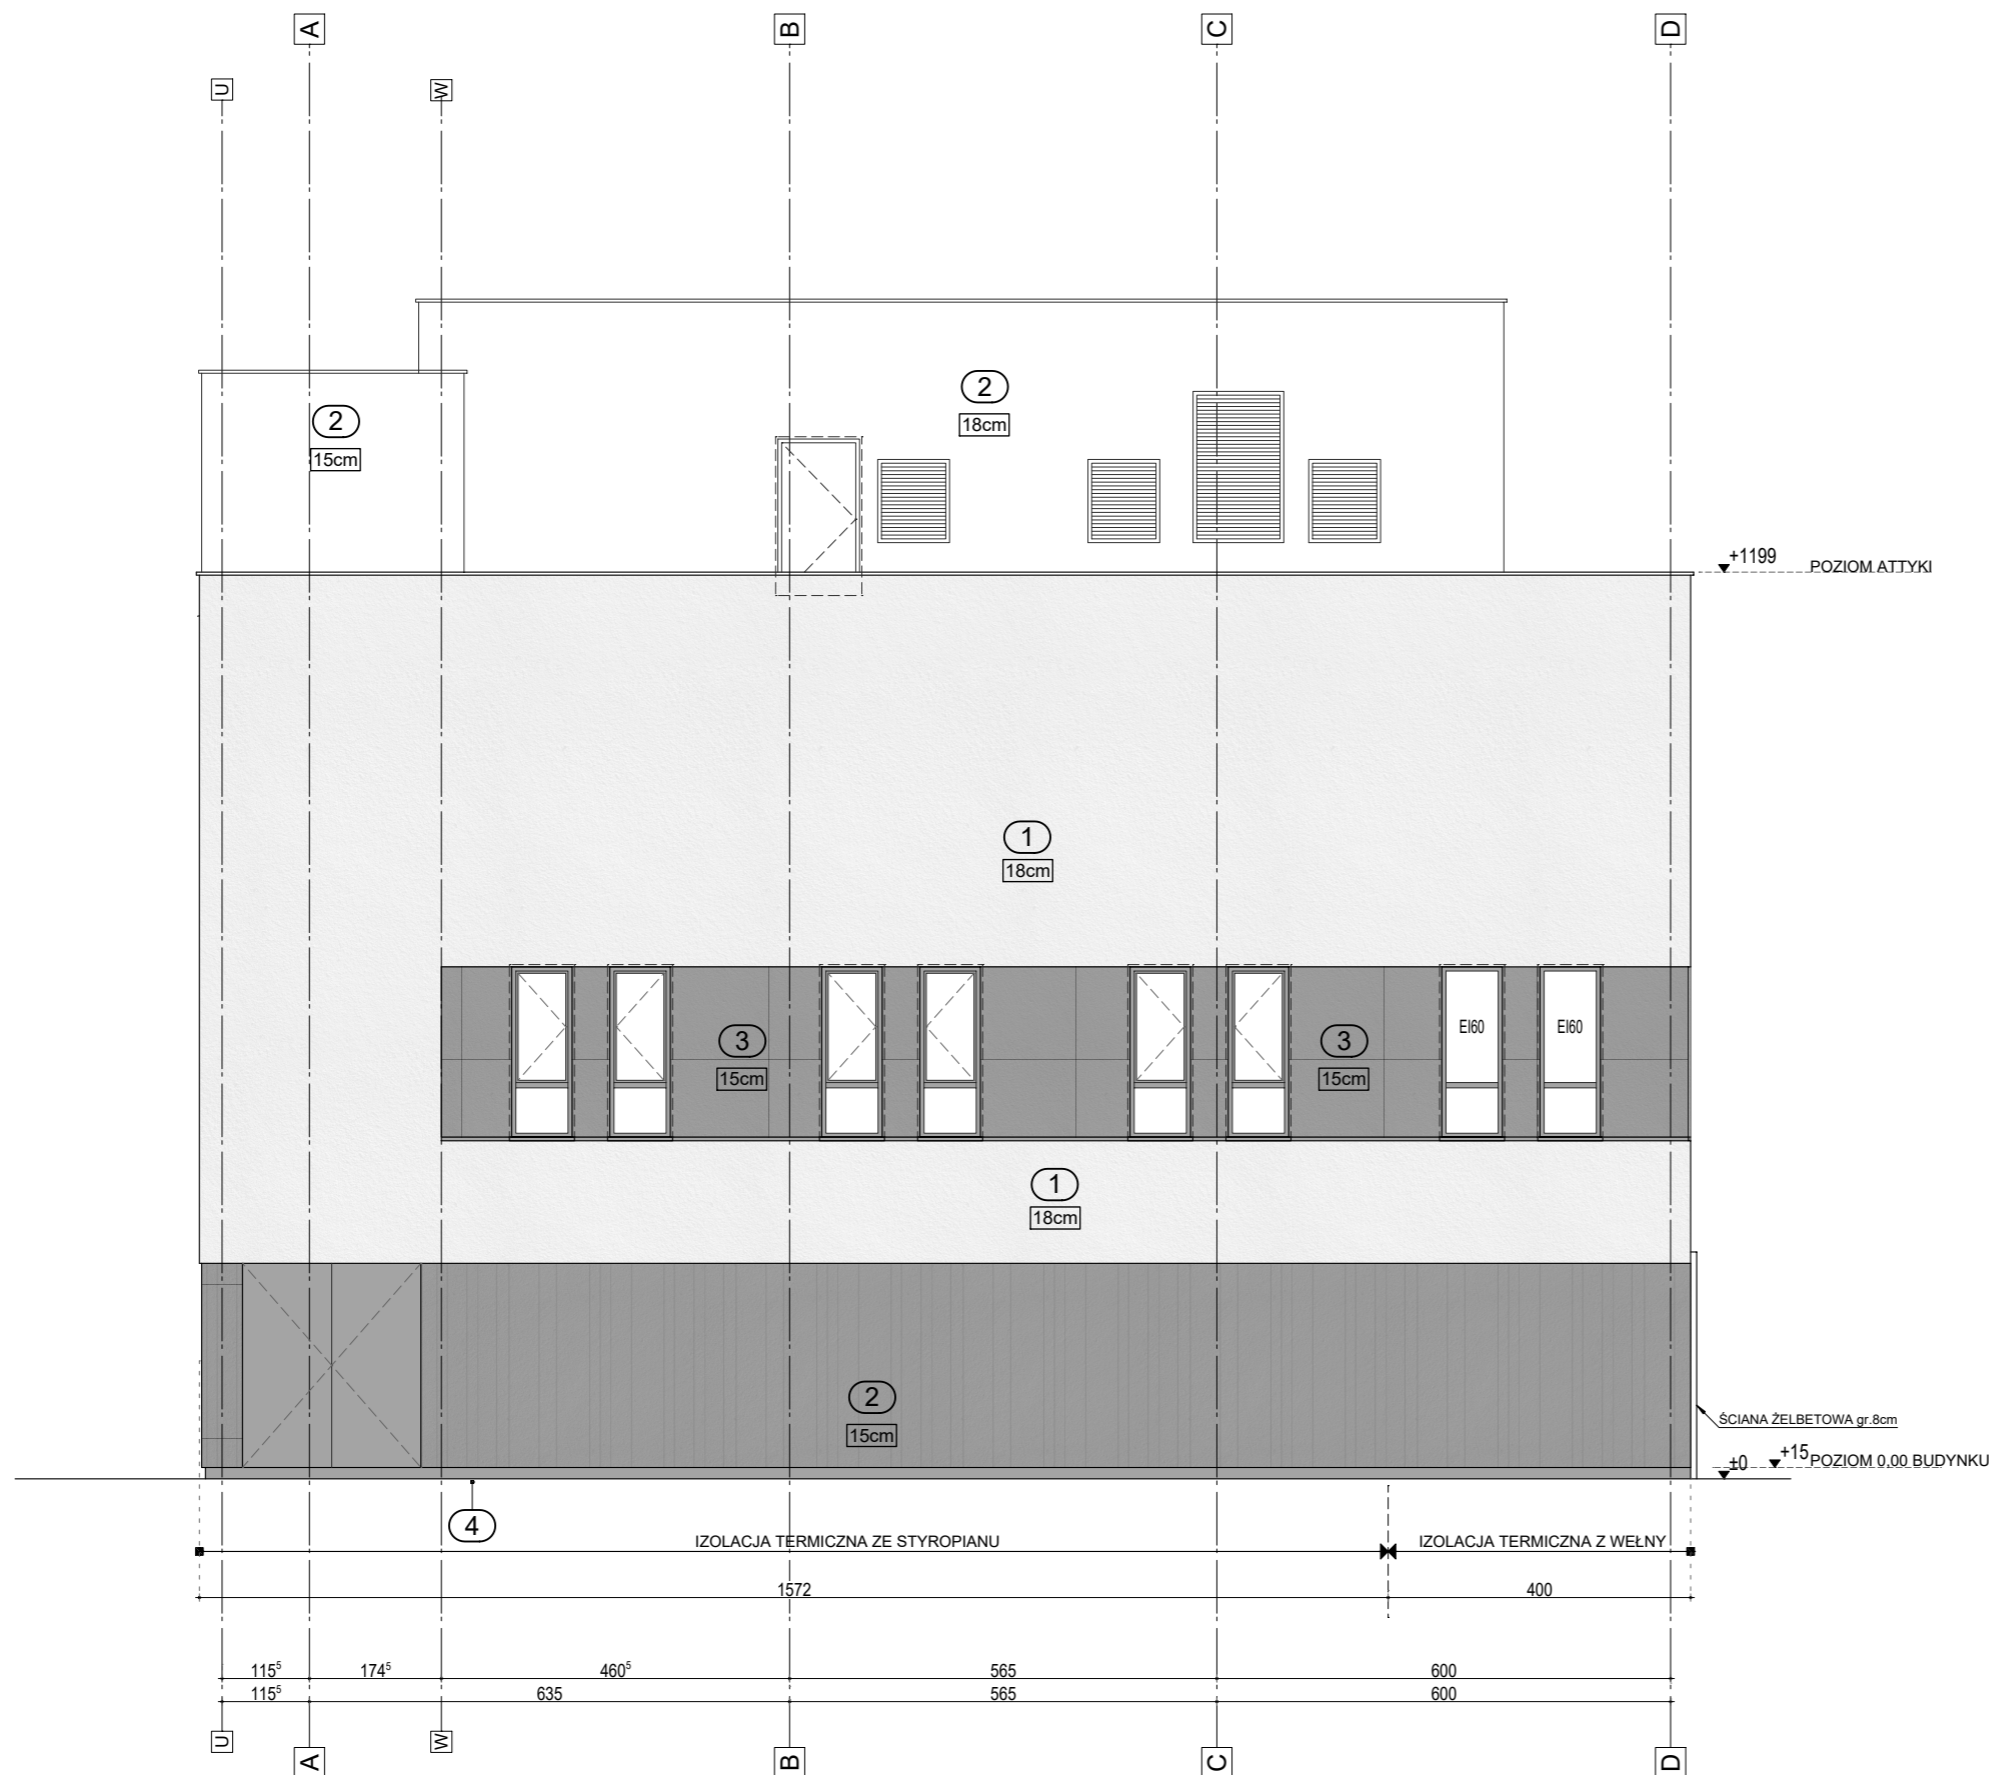

- ① TYNK CIENKOWASTWOWY KOLOR BIAŁY
  - ② TYNK CIENKOWASTWOWY KOLOR ANTRACYTOWY  
BONIOWANIE LISTWAMI SYSTEMOWYMI gr. 2,0cm
  - ③ TYNK CIENKOWASTWOWY KOLOR ANTRACYTOWY
  - ④ MOZATYNK  
KOLOR: CIEMNOSZARY
- 12cm GRUBOŚĆ MINIMALNEJ WARSTWY IZOLACJI TERMICZNEJ